



MRC de PORTNEUF

Une vision
d'Avenir

Dans notre nature!

SCHÉMA D'AMÉNAGEMENT ET DE DÉVELOPPEMENT

Carte 8.5

Améliorations nécessaires aux équipements et aux infrastructures de transport importants

MISE EN PLACE D'UNE VOIE DE
CONTOURNEMENT À PONT-ROUGE

① AMÉLIORATION DU RÉSEAU ROUTIER

- 1.- Route 354 - Saint-Casimir
- 2.- Route 365 - Entre l'autoroute Félix-Leclerc et Saint-Raymond
- 3.- Route 367 - Saint-Raymond à Rivière-à-Pierre
- 4.- Rang du Brûlé - Pont-Rouge
- 5.- Intersection de la Route 138 et du Chemin du Bois-de-l'All - Cap-Santé

AMÉLIORATION DE LA TRAVERSÉE
D'AGGLOMÉRATION DE SAINT-RAYMOND

RÉAMÉNAGEMENT D'UN PONT

ENTRETIEN DES STRUCTURES (OUVRAGES D'ART)

▲ Réseau supérieur

● Réseau local

Plan d'eau

Limite municipale



Limite de la MRC de PORTNEUF

Sources: Ministère des Transports, Gouvernement du Québec,
Division de Québec

Service des inventaires et du plan, 15 mars 2002

Inventaire auprès des municipalités de la MRC de Portneuf, 1995

ÉCHELLE 1: 200 000

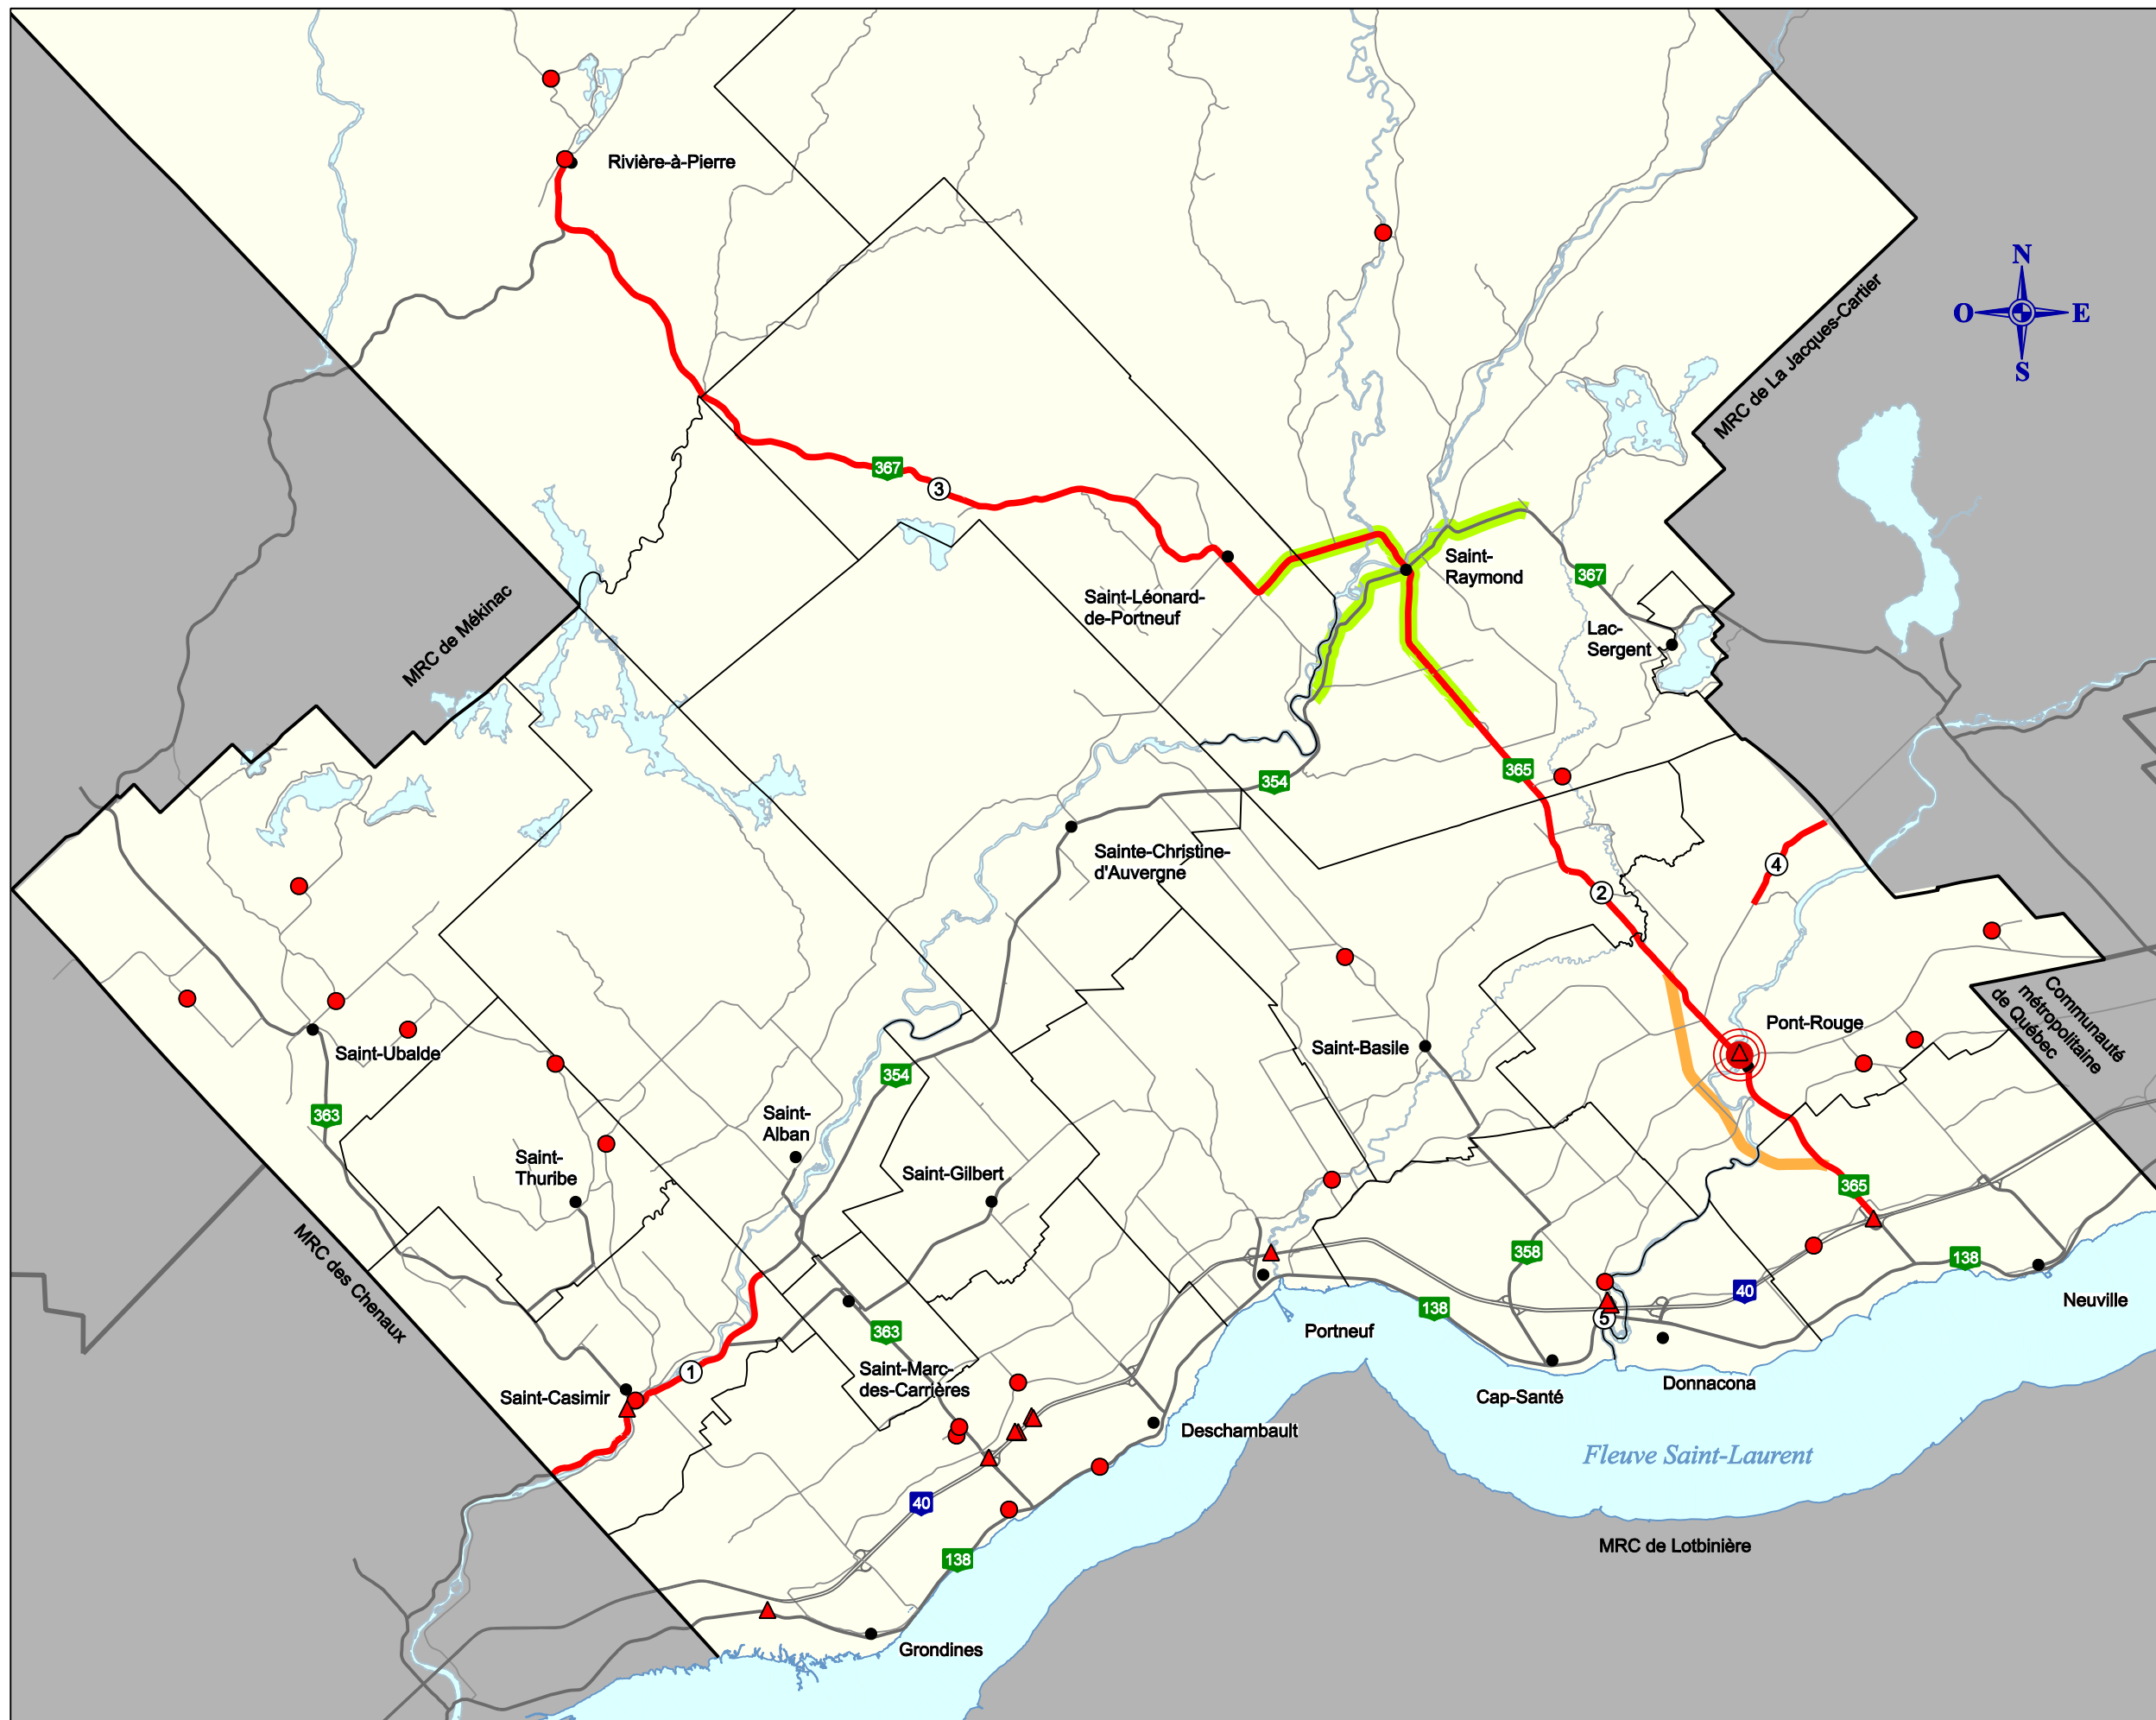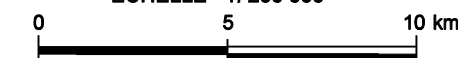

Réalisation: MRC de PORTNEUF

Service de l'aménagement du territoire
et de l'urbanisme / Géomatique
Juin 2008