


Affectation du territoire

- URBAINE
- AGRICOLE
- DYNAMIQUE
- VIABLE 10 ha
- VIABLE 5 ha
- ÎLOT DÉSTRUCTURÉ

--- LIMITE DU PÉRIMÈTRE URBAIN
1 NUMÉRO DE L'ÎLOT DÉSTRUCTURÉ

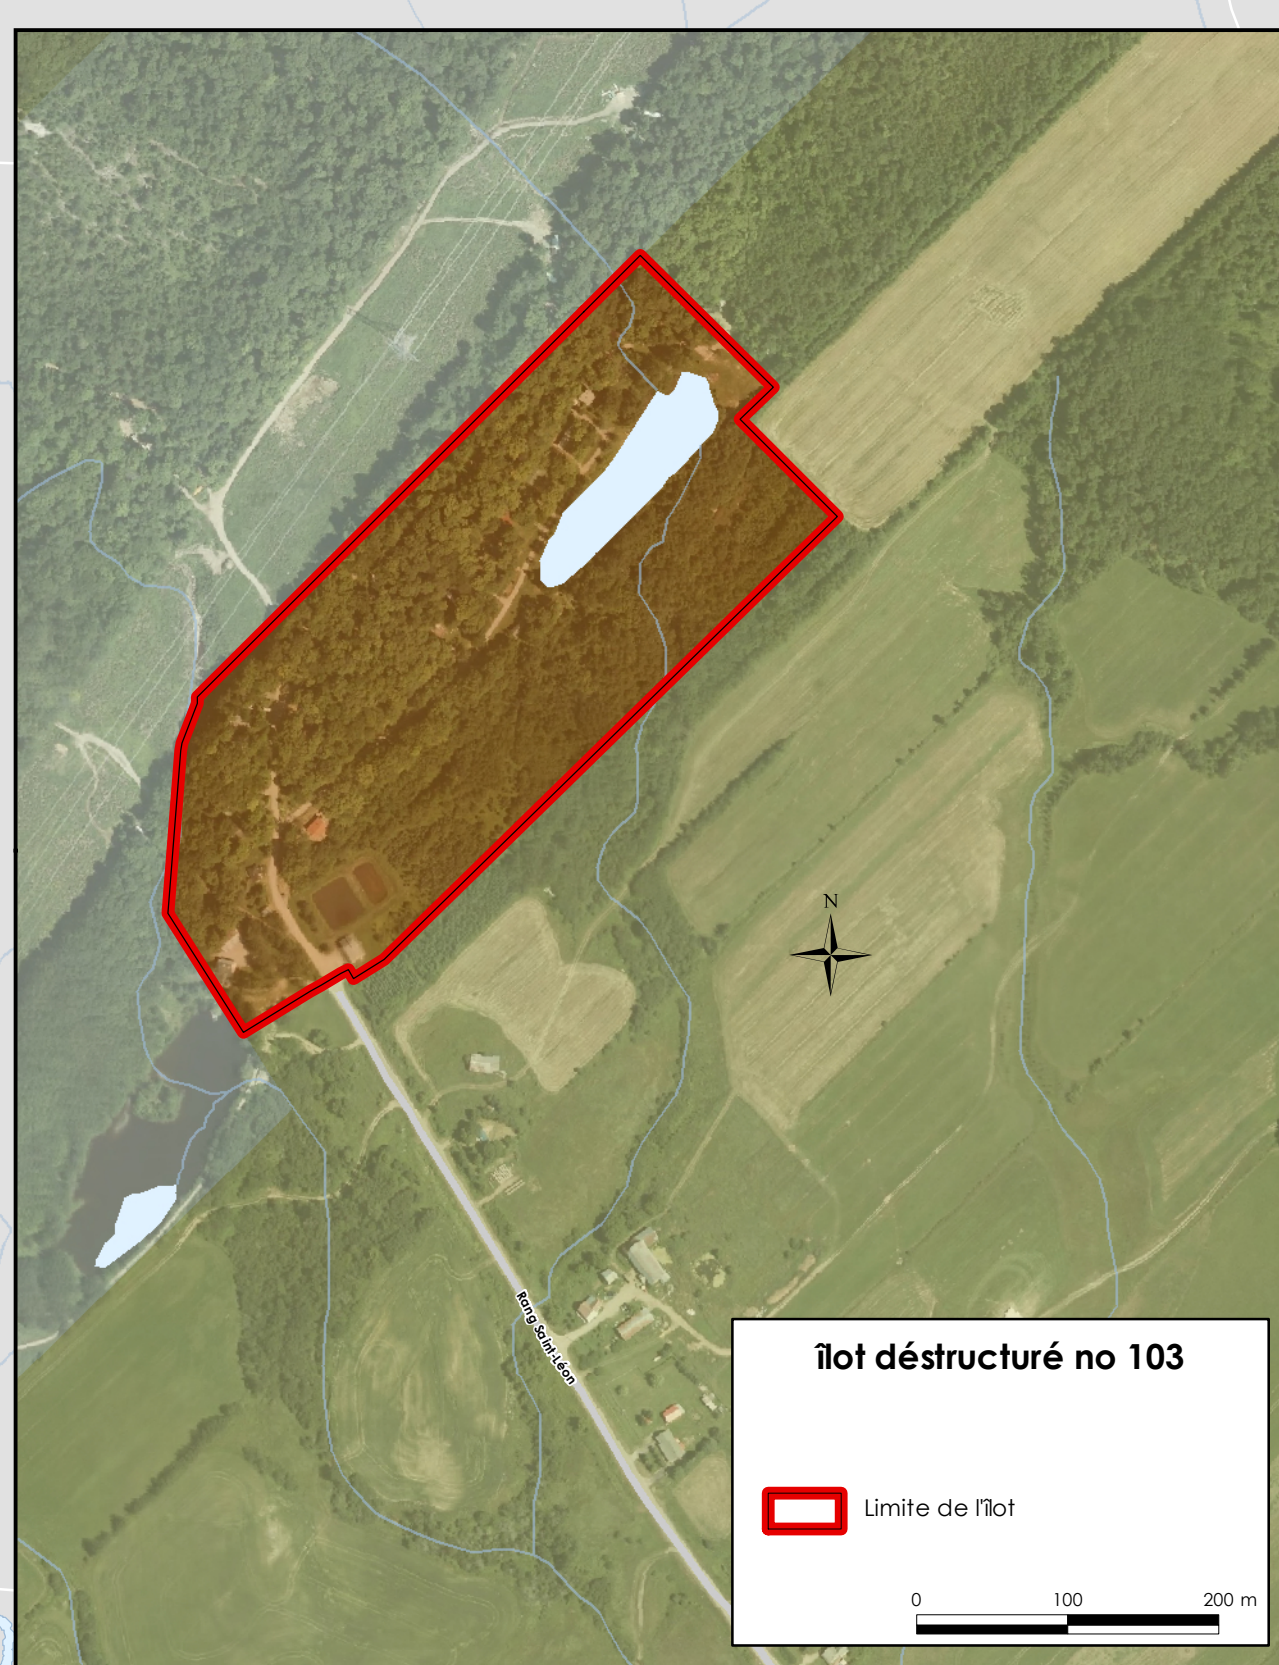

Îlot détruit no 103

Limite de l'îlot

0 100 200 m

